
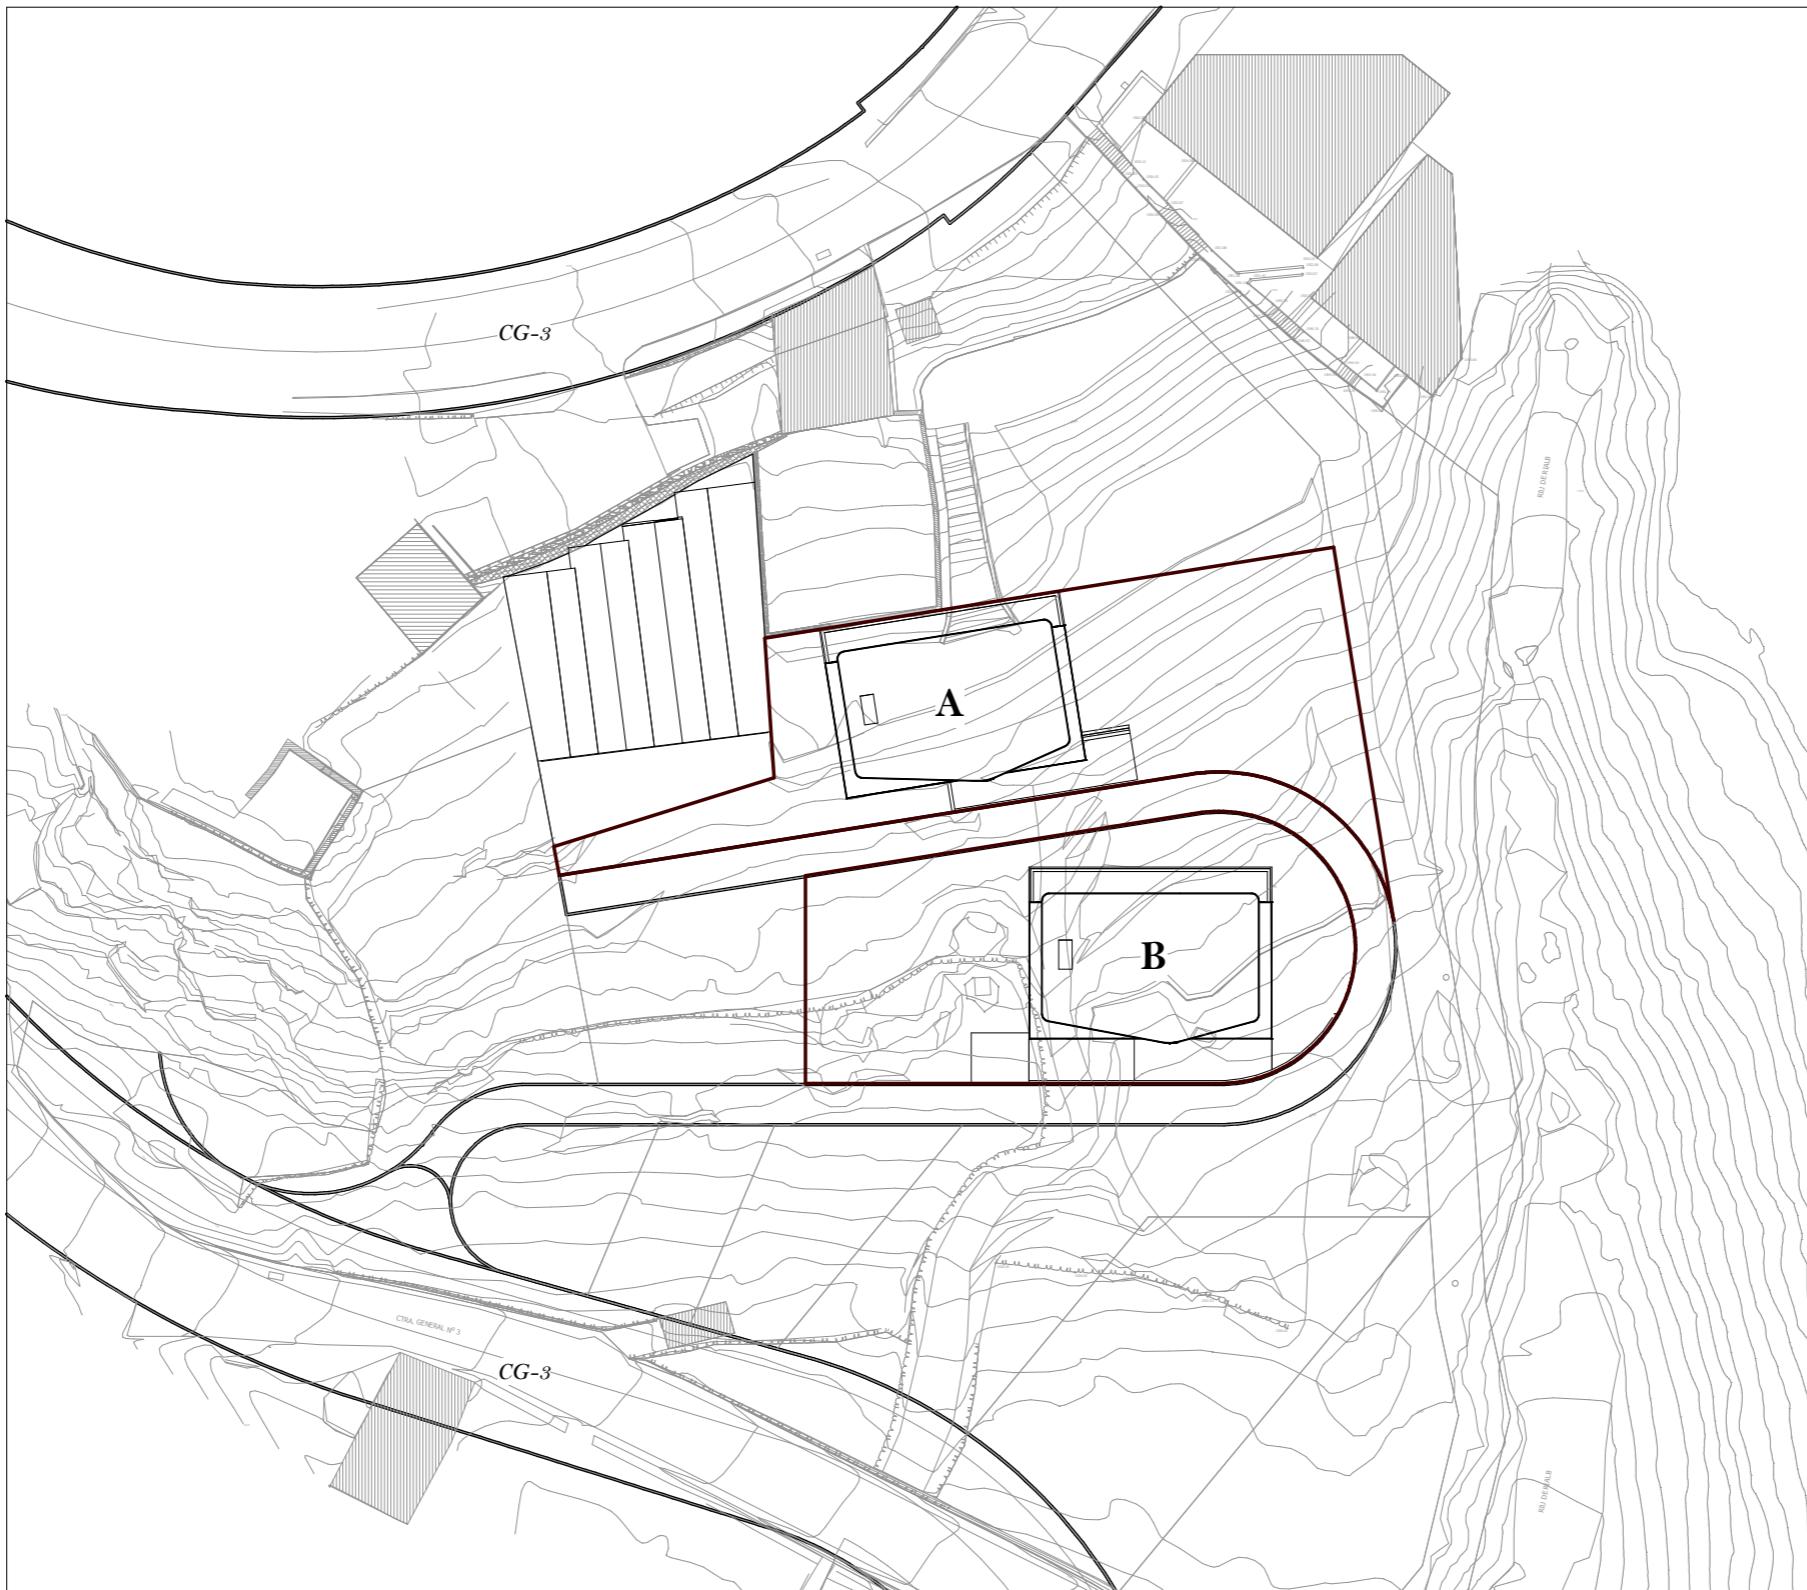
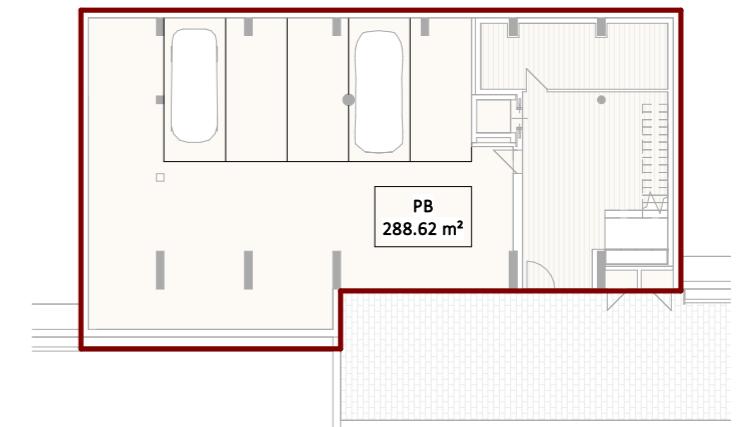


***SV***

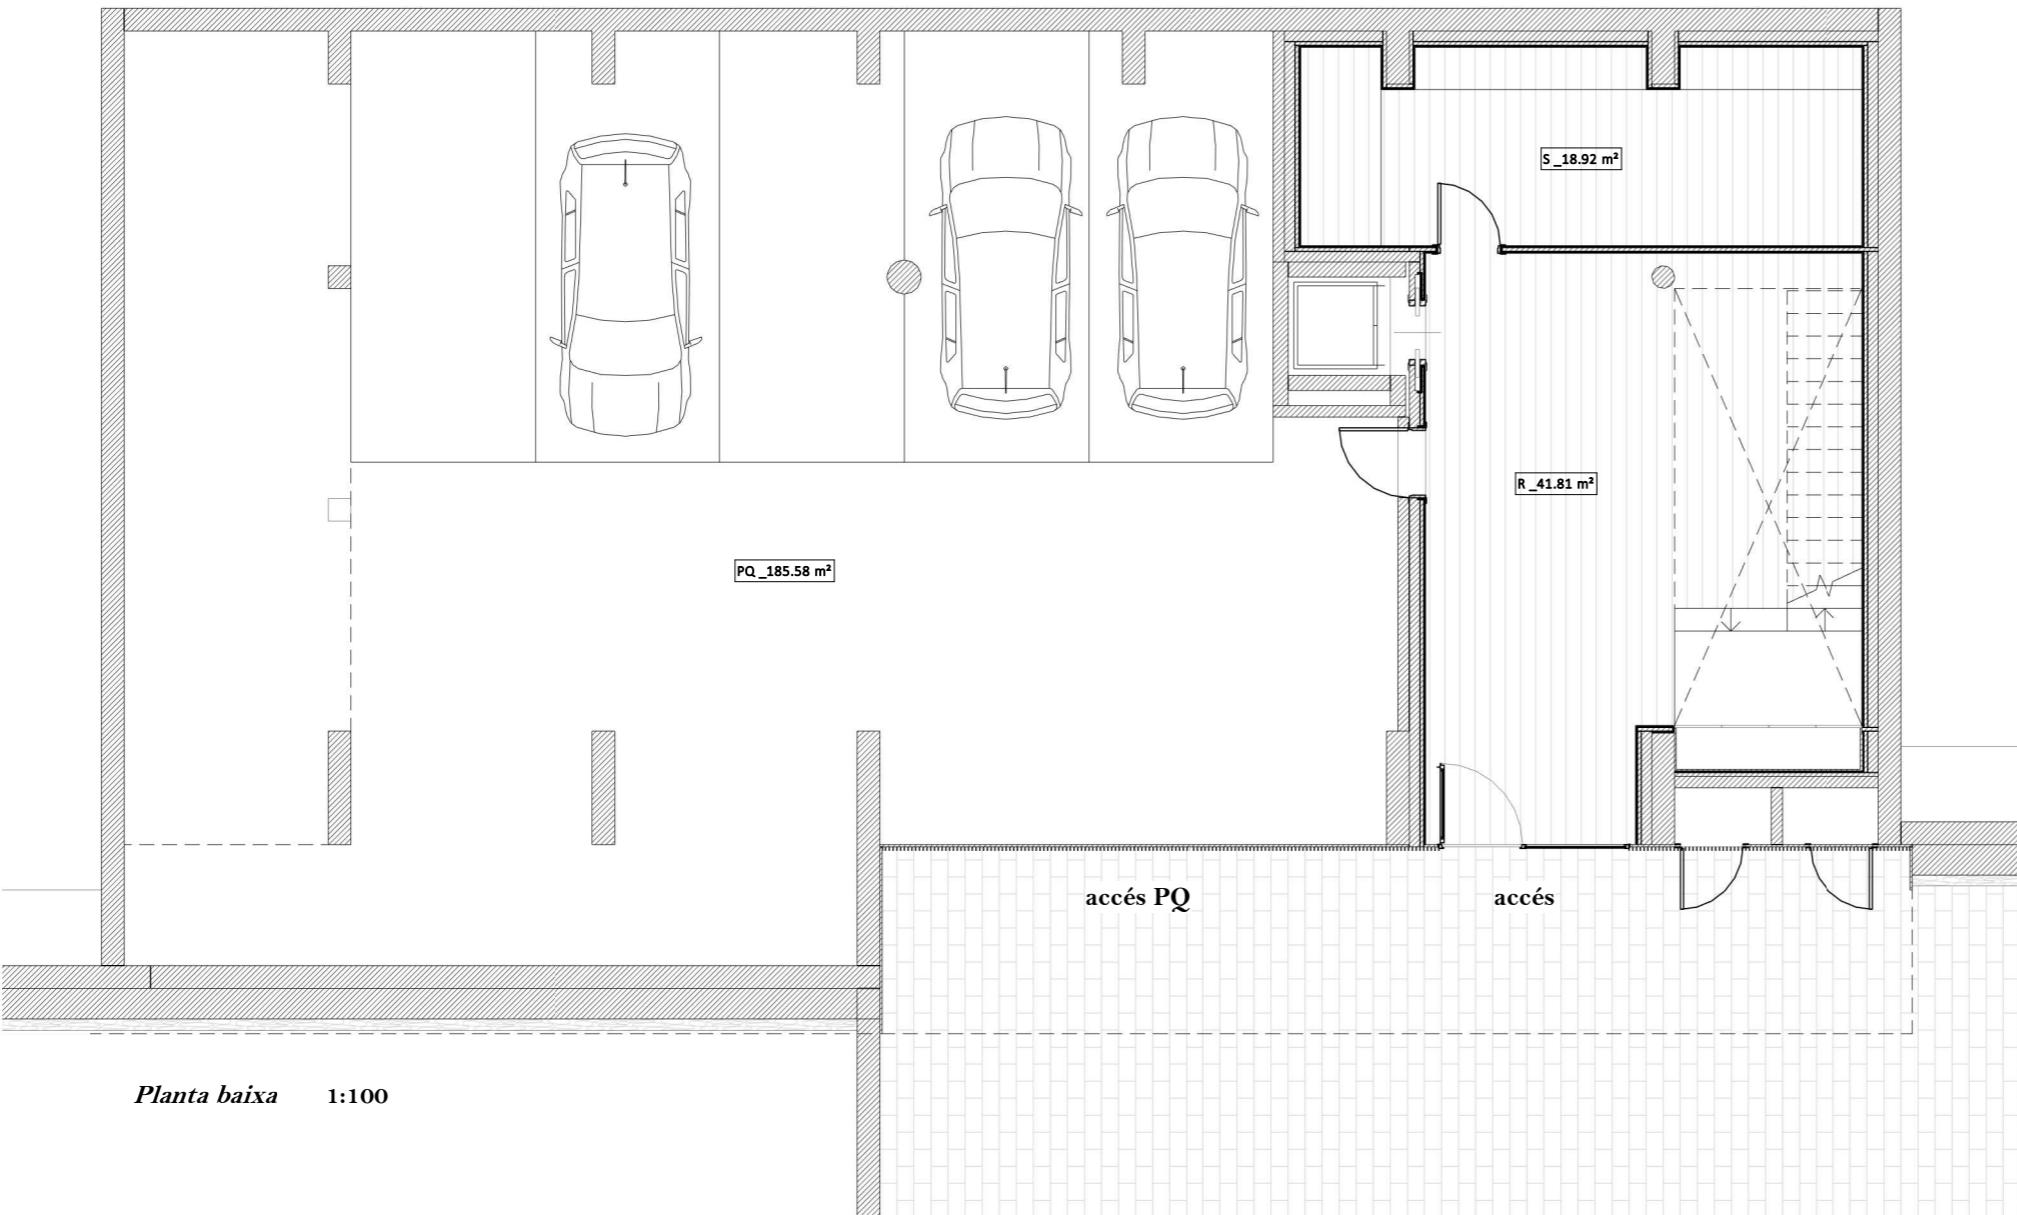

**Superfícies construïdes**

|    |          |                        |
|----|----------|------------------------|
| PB | interior | 288.62 m <sup>2</sup>  |
| PI | interior | 271.49 m <sup>2</sup>  |
| P2 | interior | 199.91 m <sup>2</sup>  |
|    |          | 760.01 m <sup>2</sup>  |
| P1 | exterior | 58.80 m <sup>2</sup>   |
| P1 | exterior | 77.12 m <sup>2</sup>   |
| P2 | exterior | 127.52 m <sup>2</sup>  |
|    |          | 263.44 m <sup>2</sup>  |
|    |          | 1023.46 m <sup>2</sup> |

**Superfícies útils**



| No | PQ       | Pàrquing             | 185.58 m <sup>2</sup> |
|----|----------|----------------------|-----------------------|
| R  | Rebedor  | 41.81 m <sup>2</sup> |                       |
| S  | Safareig | 18.92 m <sup>2</sup> |                       |

**N1**

|     |              |                      |
|-----|--------------|----------------------|
| B   | Bany         | 2.68 m <sup>2</sup>  |
| B   | Bany         | 5.01 m <sup>2</sup>  |
| B   | Bany         | 5.01 m <sup>2</sup>  |
| B   | Bany         | 3.80 m <sup>2</sup>  |
| B   | Bany         | 4.51 m <sup>2</sup>  |
| D   | Distribuidor | 51.67 m <sup>2</sup> |
| H   | Habitació    | 18.14 m <sup>2</sup> |
| H   | Habitació    | 17.13 m <sup>2</sup> |
| H   | Habitació    | 17.46 m <sup>2</sup> |
| H   | Habitació    | 16.47 m <sup>2</sup> |
| SPA | Spa, Gimnàs  | 61.66 m <sup>2</sup> |

**N2**

|     |                                |                       |
|-----|--------------------------------|-----------------------|
| B/V | Bany/Vestidor                  | 15.82 m <sup>2</sup>  |
| H   | Habitació                      | 34.57 m <sup>2</sup>  |
| M   | Cuina, menjador i sala d'estar | 117.09 m <sup>2</sup> |

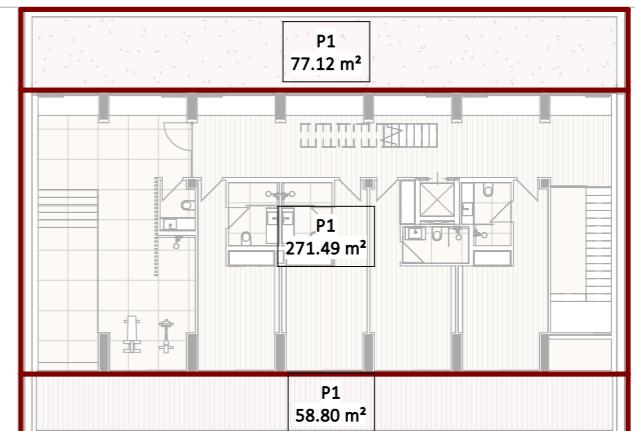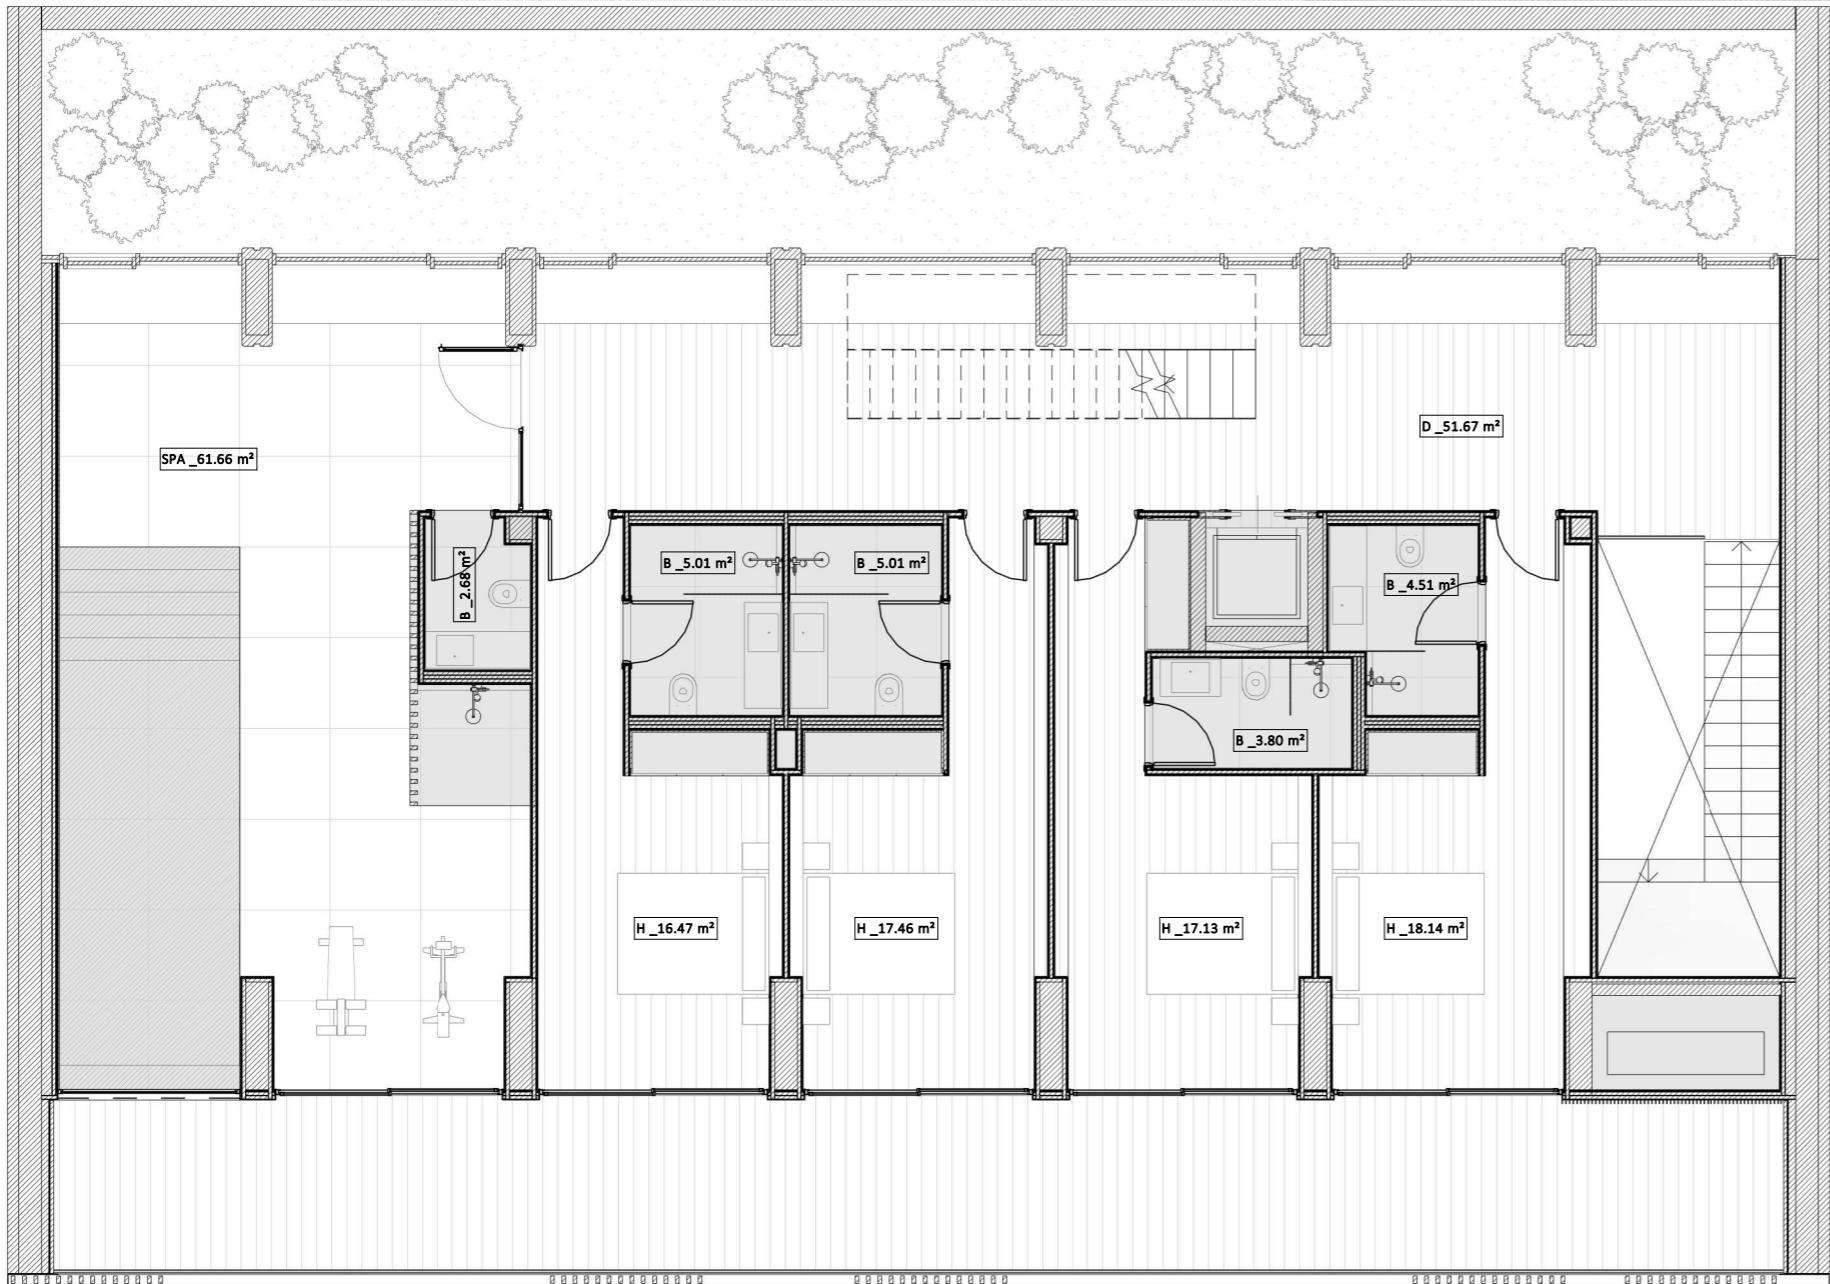

#### Superfícies construïdes


|                        |          |                       |
|------------------------|----------|-----------------------|
| PB                     | interior | 288.62 m <sup>2</sup> |
| P1                     | interior | 271.49 m <sup>2</sup> |
| P2                     | interior | 199.91 m <sup>2</sup> |
| 760.01 m <sup>2</sup>  |          |                       |
| P1                     | exterior | 58.80 m <sup>2</sup>  |
| P1                     | exterior | 77.12 m <sup>2</sup>  |
| P2                     | exterior | 127.52 m <sup>2</sup> |
| 263.44 m <sup>2</sup>  |          |                       |
| 1023.46 m <sup>2</sup> |          |                       |

#### Superfícies útils


| No        | PQ           | Pàrquing             | 185.58 m <sup>2</sup> |
|-----------|--------------|----------------------|-----------------------|
| R         | Rebedor      | 41.81 m <sup>2</sup> |                       |
| S         | Safareig     | 18.92 m <sup>2</sup> |                       |
| <i>N1</i> |              |                      |                       |
| B         | Bany         | 2.68 m <sup>2</sup>  |                       |
| B         | Bany         | 5.01 m <sup>2</sup>  |                       |
| B         | Bany         | 5.01 m <sup>2</sup>  |                       |
| B         | Bany         | 3.80 m <sup>2</sup>  |                       |
| B         | Bany         | 4.51 m <sup>2</sup>  |                       |
| D         | Distribuidor | 51.67 m <sup>2</sup> |                       |
| H         | Habitació    | 18.14 m <sup>2</sup> |                       |
| H         | Habitació    | 17.13 m <sup>2</sup> |                       |
| H         | Habitació    | 17.46 m <sup>2</sup> |                       |
| H         | Habitació    | 16.47 m <sup>2</sup> |                       |
| SPA       | Spa, Gimnás  | 61.66 m <sup>2</sup> |                       |

#### N2

|     |                                |                       |
|-----|--------------------------------|-----------------------|
| B/V | Bany/Vestidor                  | 15.82 m <sup>2</sup>  |
| H   | Habitació                      | 34.57 m <sup>2</sup>  |
| M   | Cuina, menjador i sala d'estar | 117.09 m <sup>2</sup> |

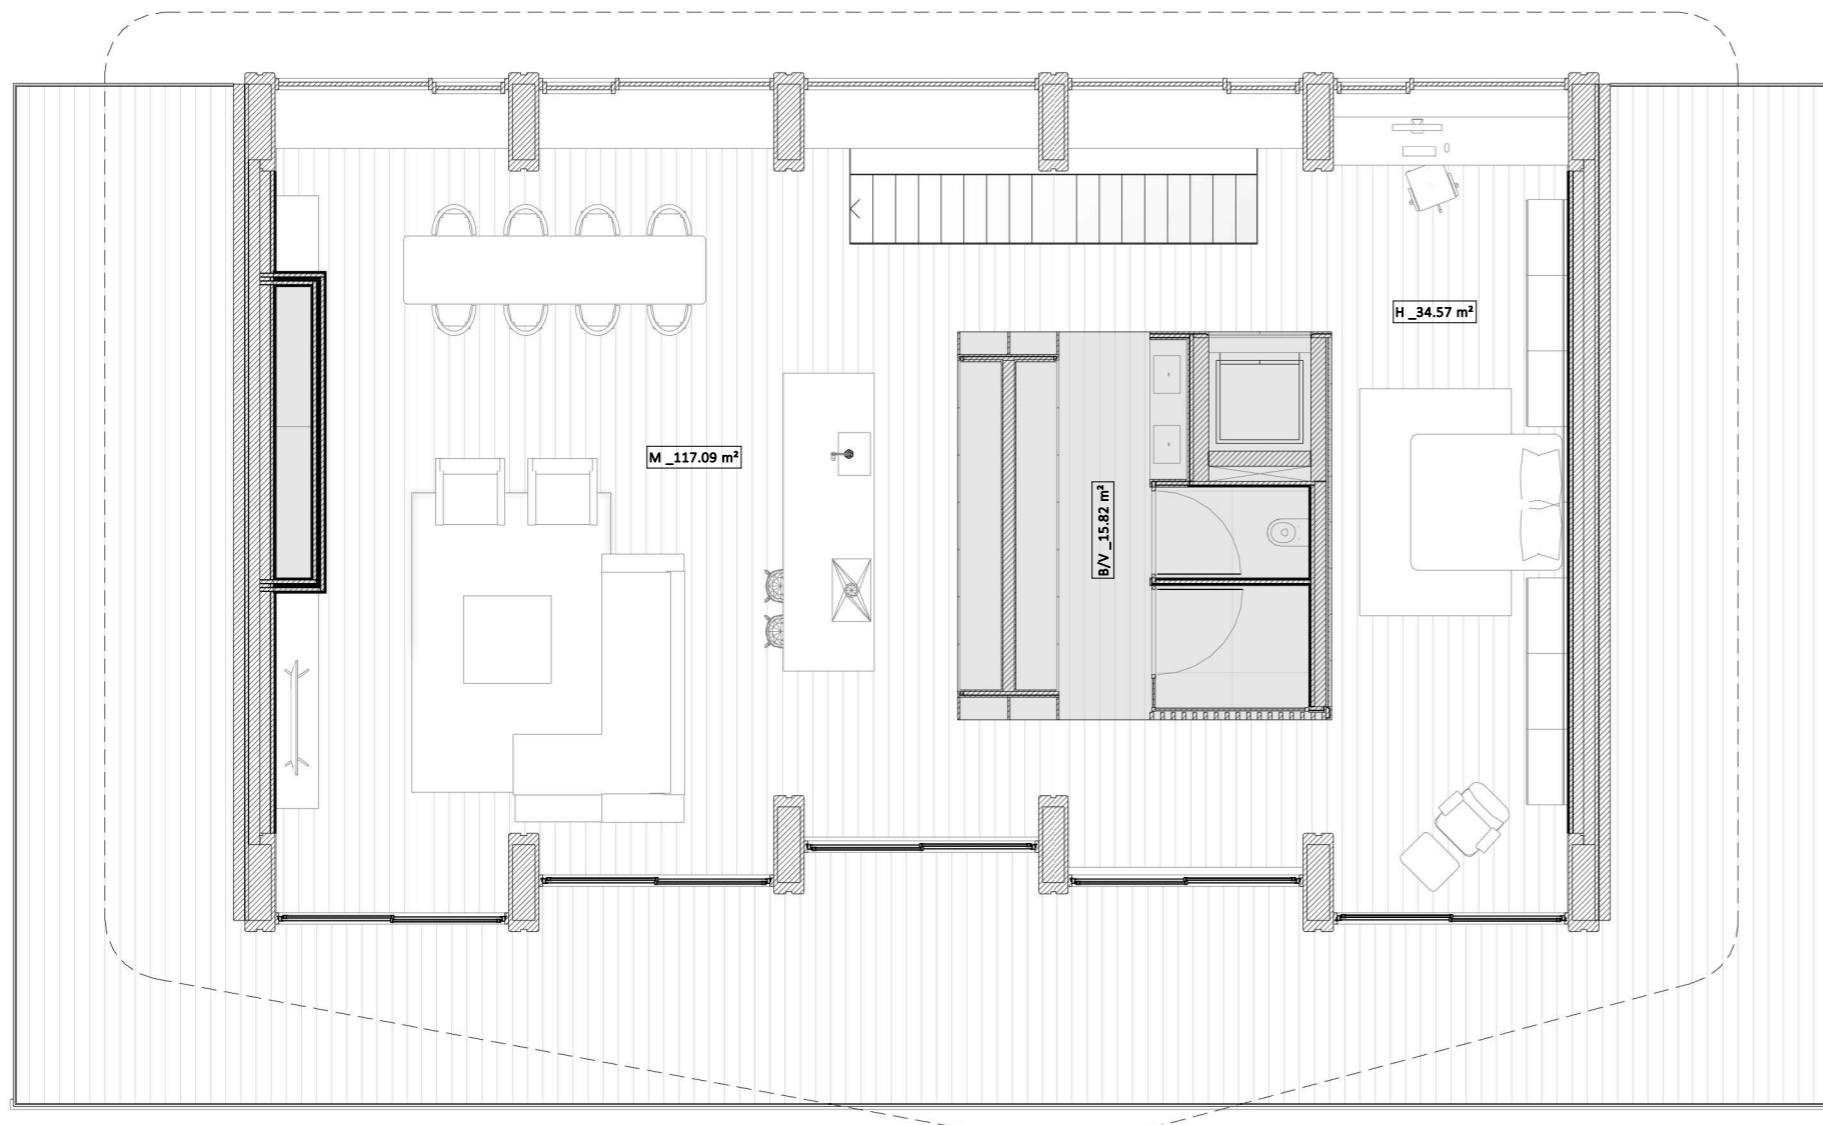

**Planta segona** 1:100

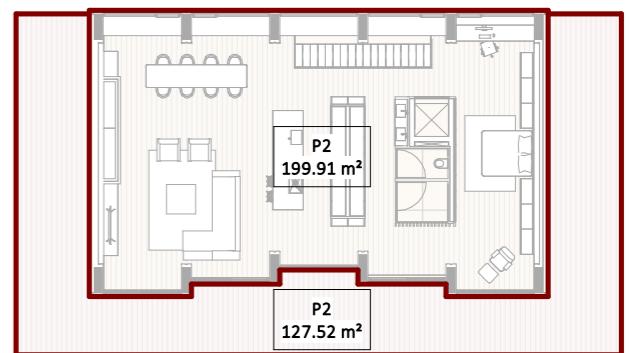

#### Superfícies construïdes

|    |          |                        |
|----|----------|------------------------|
| PB | interior | 288.62 m <sup>2</sup>  |
| P1 | interior | 271.49 m <sup>2</sup>  |
| P2 | interior | 199.91 m <sup>2</sup>  |
|    |          | 760.01 m <sup>2</sup>  |
| P1 | exterior | 58.80 m <sup>2</sup>   |
| P1 | exterior | 77.12 m <sup>2</sup>   |
| P2 | exterior | 127.52 m <sup>2</sup>  |
|    |          | 263.44 m <sup>2</sup>  |
|    |          | 1023.46 m <sup>2</sup> |

#### Superfícies útils

| No    |                                |                       |
|-------|--------------------------------|-----------------------|
| PQ    | Pàrquing                       | 185.58 m <sup>2</sup> |
| R     | Rebedor                        | 41.81 m <sup>2</sup>  |
| S     | Safareig                       | 18.92 m <sup>2</sup>  |
| <hr/> |                                |                       |
| N1    |                                |                       |
| B     | Bany                           | 2.68 m <sup>2</sup>   |
| B     | Bany                           | 5.01 m <sup>2</sup>   |
| B     | Bany                           | 5.01 m <sup>2</sup>   |
| B     | Bany                           | 3.80 m <sup>2</sup>   |
| B     | Bany                           | 4.51 m <sup>2</sup>   |
| D     | Distribuidor                   | 51.67 m <sup>2</sup>  |
| H     | Habitació                      | 18.14 m <sup>2</sup>  |
| H     | Habitació                      | 17.13 m <sup>2</sup>  |
| H     | Habitació                      | 17.46 m <sup>2</sup>  |
| H     | Habitació                      | 16.47 m <sup>2</sup>  |
| SPA   | Spa, Gimnàs                    | 61.66 m <sup>2</sup>  |
| <hr/> |                                |                       |
| N2    |                                |                       |
| B/V   | Bany/Vestidor                  | 15.82 m <sup>2</sup>  |
| H     | Habitació                      | 34.57 m <sup>2</sup>  |
| M     | Cuina, menjador i sala d'estar | 117.09 m <sup>2</sup> |

